


Plan de situation

DE LA CONSTRUCTION PROJETEE PAR

CHALET A APPARTEMENTS " COMBAVERT " ST-LUC

Approuvé le
23 SEP. 1988

Commune de St-Luc:

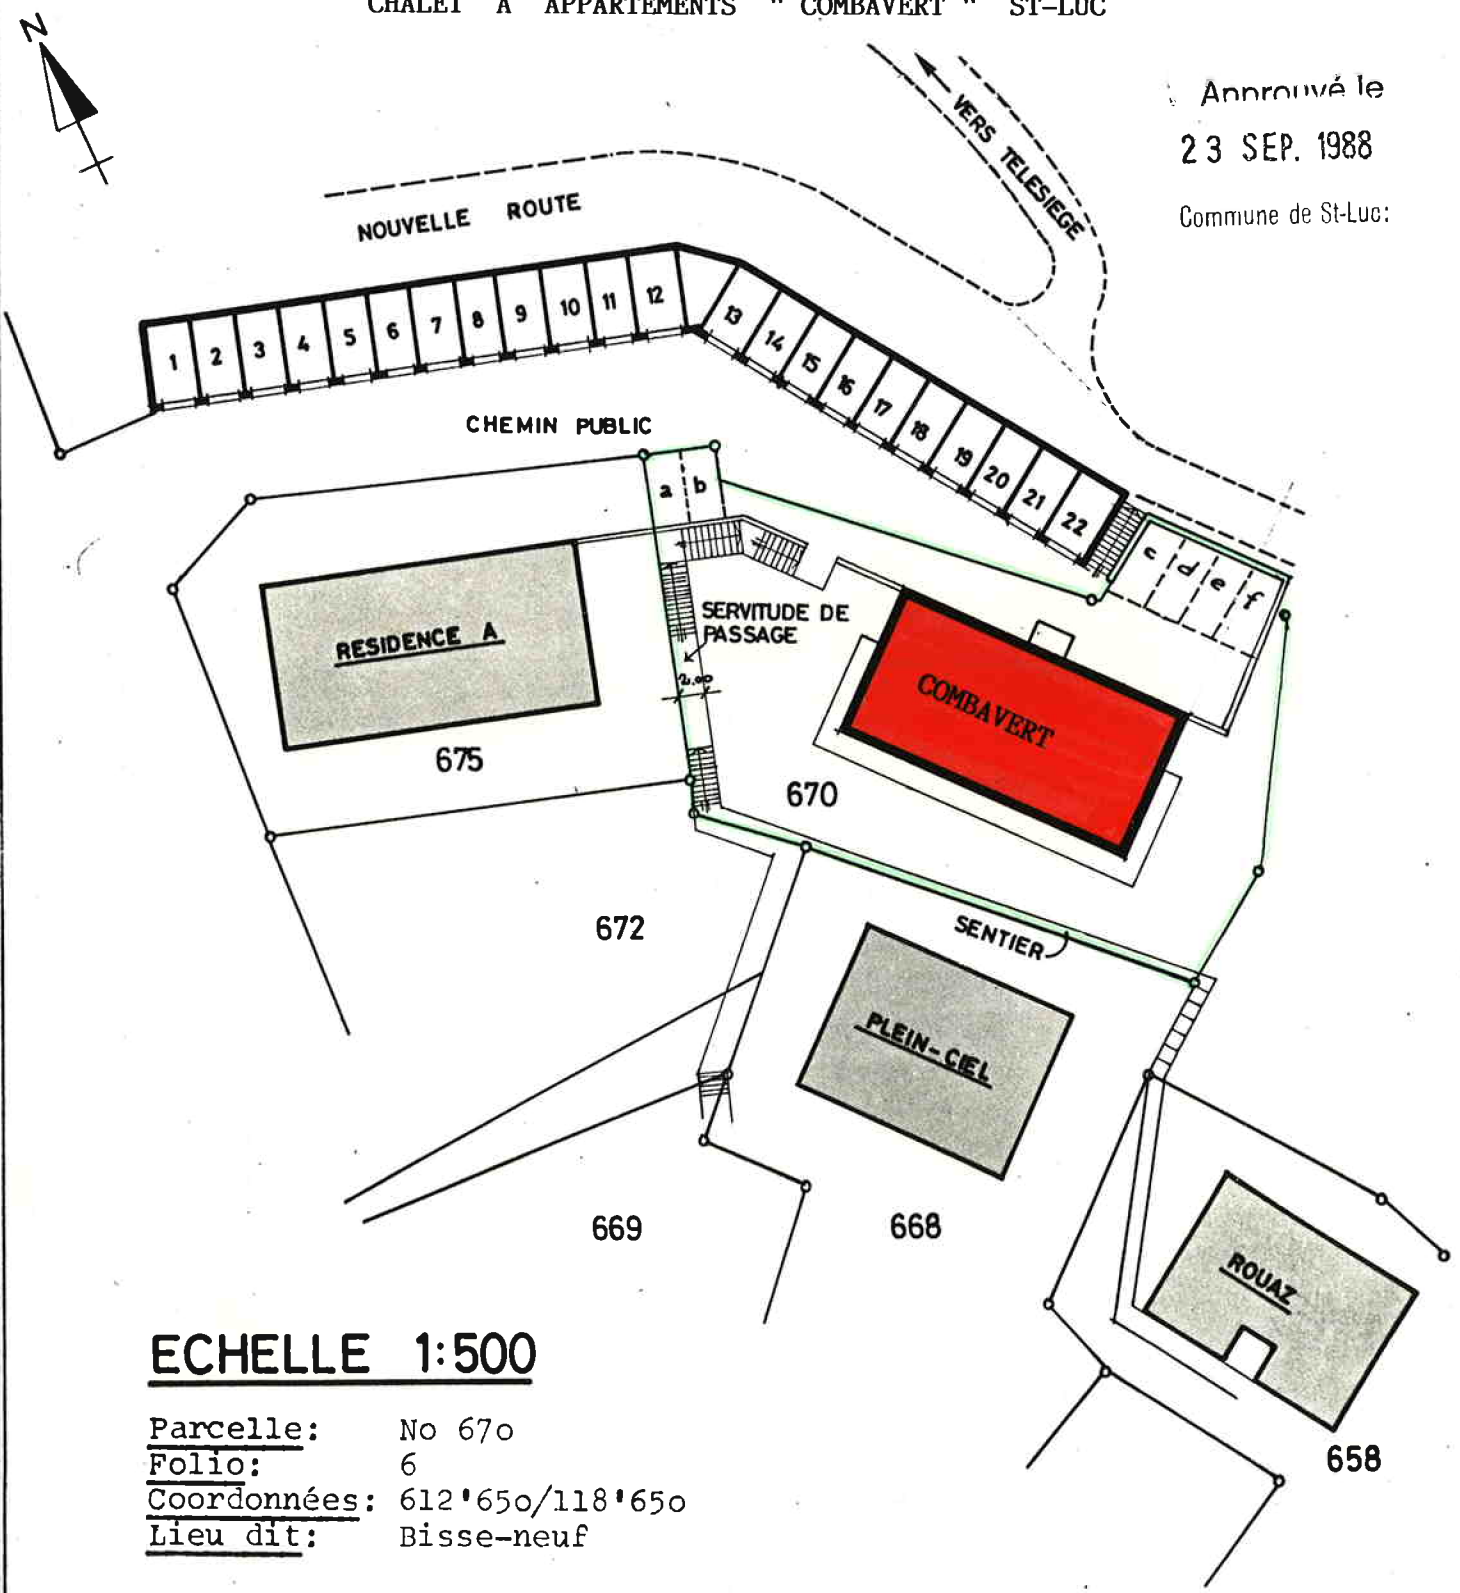

ECHELLE 1:500

Parcelle: No 670
Folio: 6
Coordonnées: 612'650/118'650
Lieu dit: Bisse-neuf